


Data 03/11/2022 - n. 123/919 - Richiedente Idemilco
Totale schede: 4 - Formati di acquisizione: A1(27x420) - Formato stampato richiesto: A1(27x420) - Formato di scala non utilizzabile
Ultima pianificazione in sito

Agenzia delle Entrate
CATASTO FABBRICATI
Ufficio provinciale di Ravenna

ELABORATO PLANIMETRICO	Compilato da: Facchini Jody	Iscritto all'albo: Geometri	Prov. Ravenna	N. 01501
Comune di Faenza	Sezione:	Foglio: 150	Particella: 196	Protocollo n. RA0018490 del 19/03/2022
Dimostrazione grafica dei subalterni	Tipo Mappale n. del		Scala 1 : 750	

Allegato C

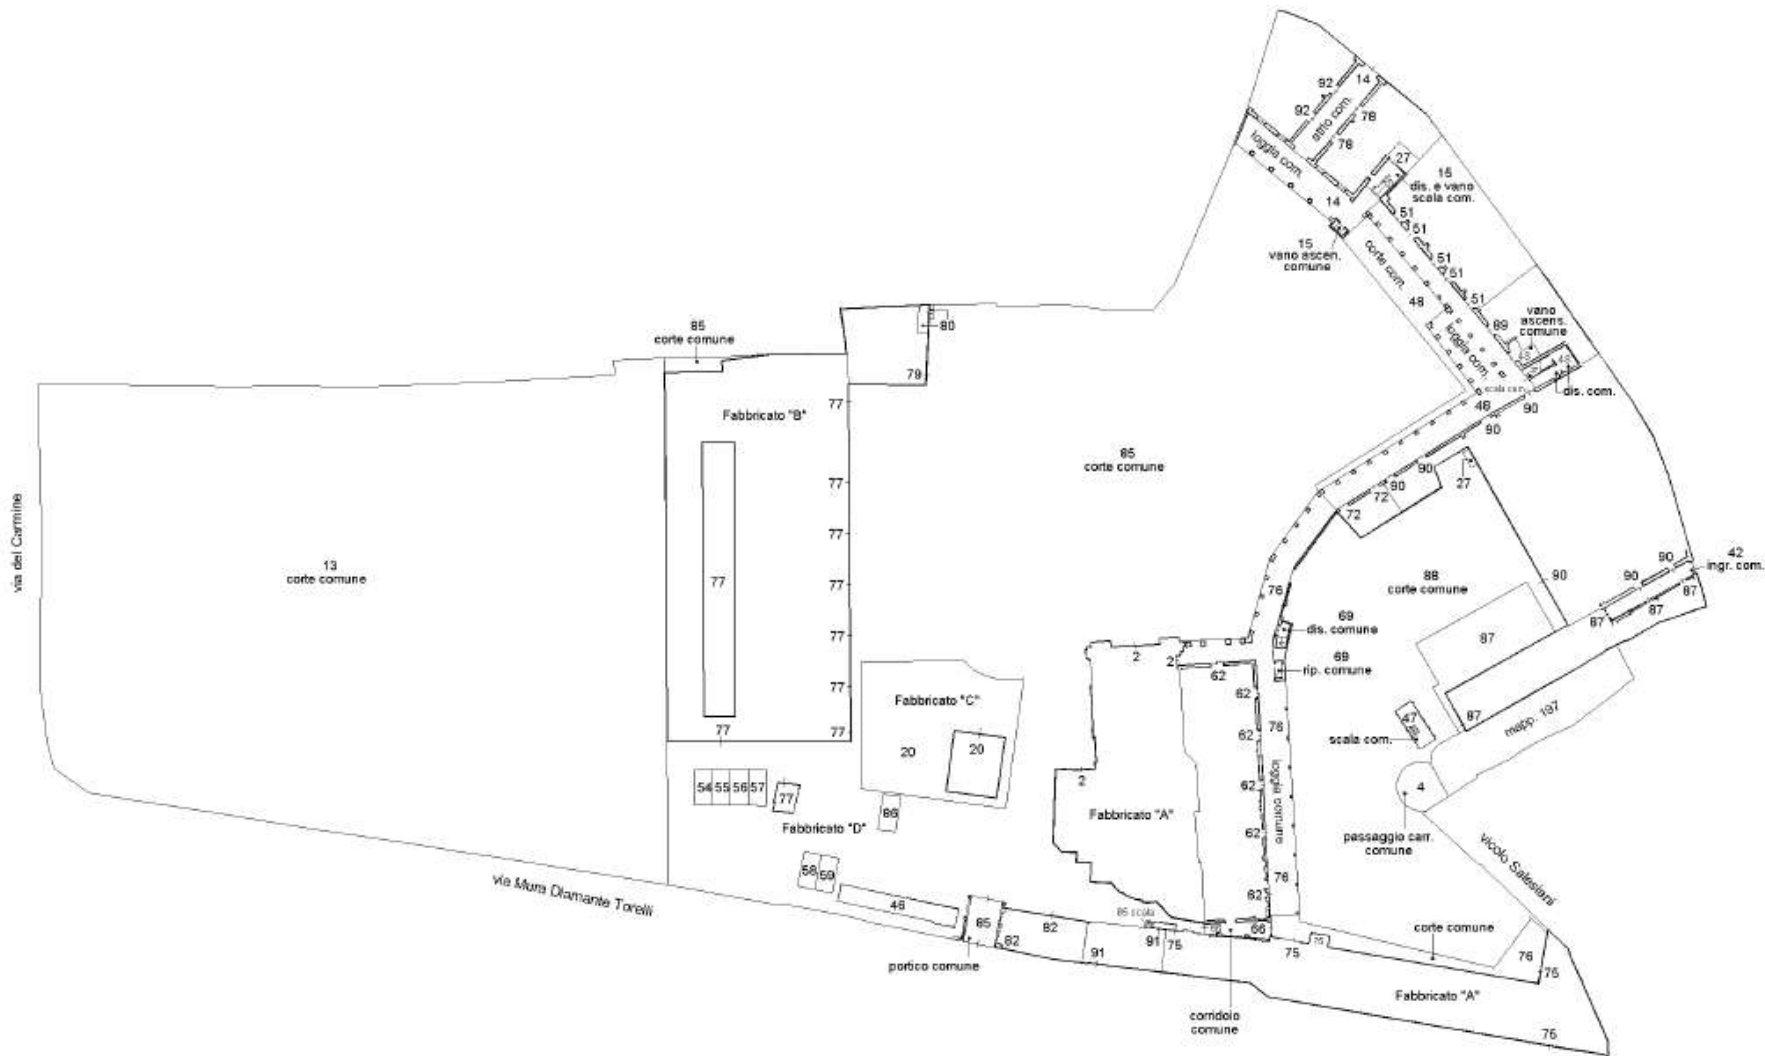


Data 03/11/2022 - n. 123/919 - Richiedente Idemilco

Data: 03/11/2022 - n. 1234919 - Richiedente: Tademico
Totale schede: 4 - Formato di acquisizione: A3(297x420) - Formato stampato/riedito: A3(297x420) - Formato di scala non utilizzabile
Litografia: planimetria in a3

ELABORATO PLANIMETRICO	Compilato da: Facchini Jody	Iscritto all'albo: Geometri	Prov. Ravenna	N. 01501
Comune di Faenza	Sezione:	Foglio: 150	Particella: 196	Protocollo n. RA0018490 del 19/03/2022
Dimostrazione grafica dei subalterni			Tipo Mappale n.	del Scala 1 : 750

Allegato C

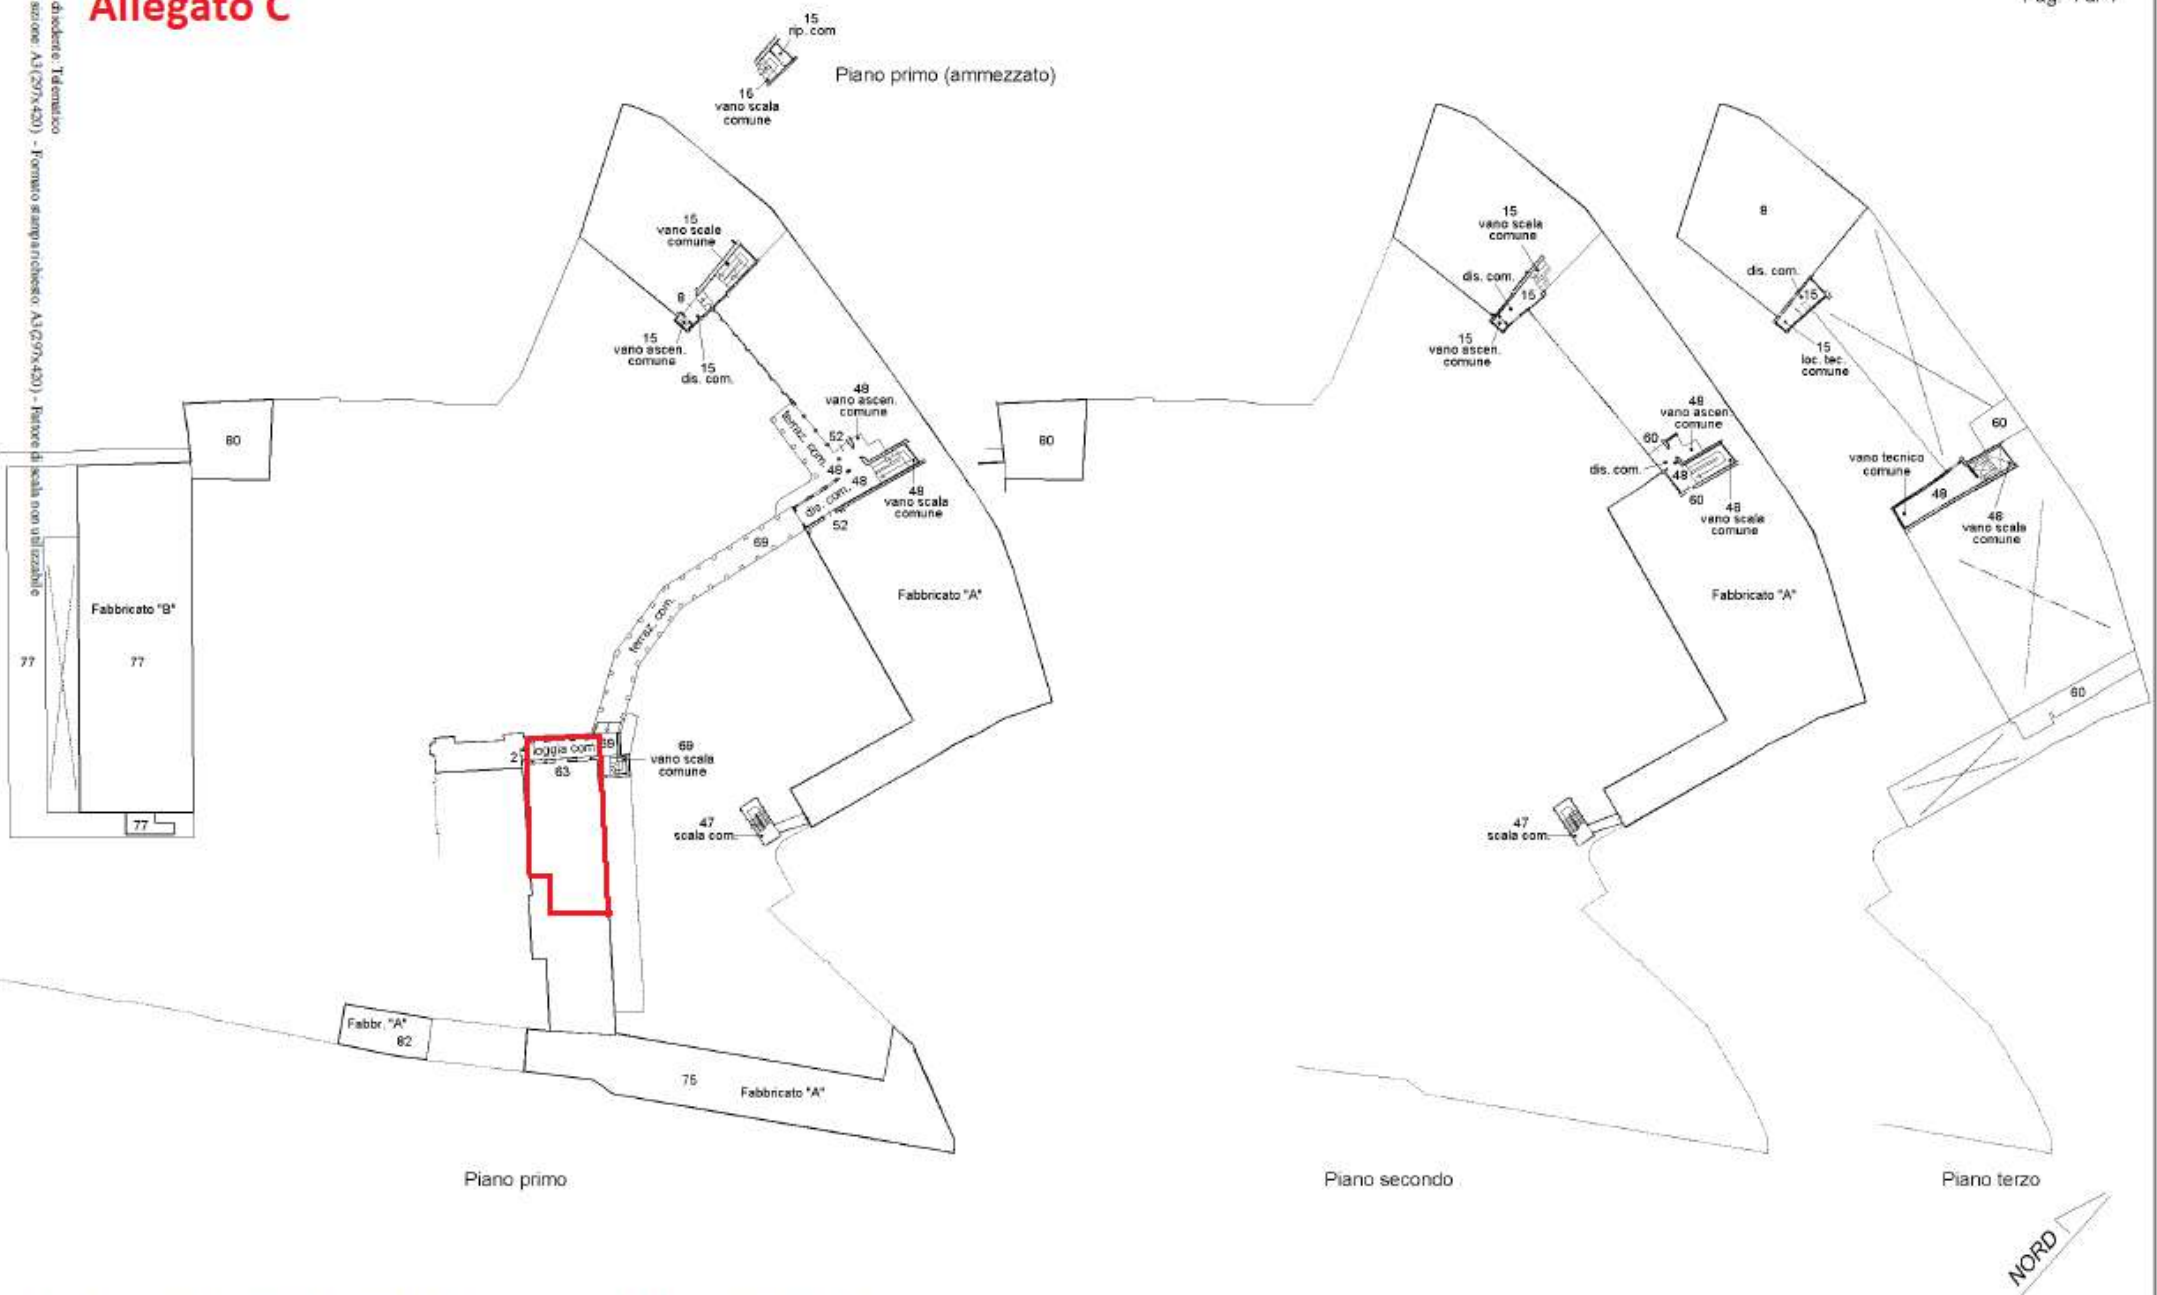

Data: 03/11/2022 - n. 1234919 - Richiedente: Tademico